




- LEGENDA
- PISO EM ARGAMASSA
 - ⊙ ESTRUTURA DE PEDRA, TILOSOS MACIÇOS E ARGAMASSA
 - ⊙ ESTRUTURA DE TILOSOS MACIÇOS E ARGAMASSA
 - ⊙ ESTRUTURA DE PEDRAS E ARGAMASSA
 - TILOLO MACIÇO
 - PEDRA
 - TRONCO DE ARVORE / VEGETAÇÃO

01 PLANTA BAIXA
esc.: 1/50

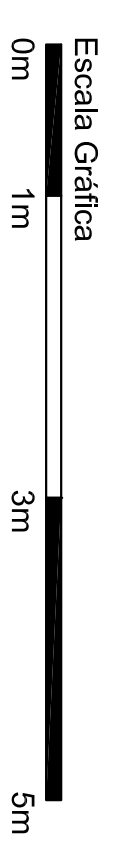

RESOLUÇÃO

DNIT
Departamento Nacional de Infraestrutura de Transportes

CONTRATANTE

strata
Soluções em Infraestrutura

CONTRATADO

IPHAN
Instituto do Patrimônio Histórico e Artístico Nacional

AUTONOMIA
arquitetura

PROJETO DE GESTÃO DO PATRIMÔNIO ARQUEOLÓGICO E EDUCAÇÃO PATRIMONIAL NAS ÁREAS DAS OBRAS DO PROJETO DE ADEQUAÇÃO DA CAPACIDADE DA RODOVIA BR-493

TÍTULO

SALVAMENTO ARQUEOLÓGICO ANTIGA ESTRADA DE FERRO DA PIEDADE

ASSINADO

ARQUITETA RESPONSÁVEL

VERÔNICA PIENITEL

DATA

AGOSTO 2016

ESCALA

1/50

FINANÇADA

SAUD 69

02/02