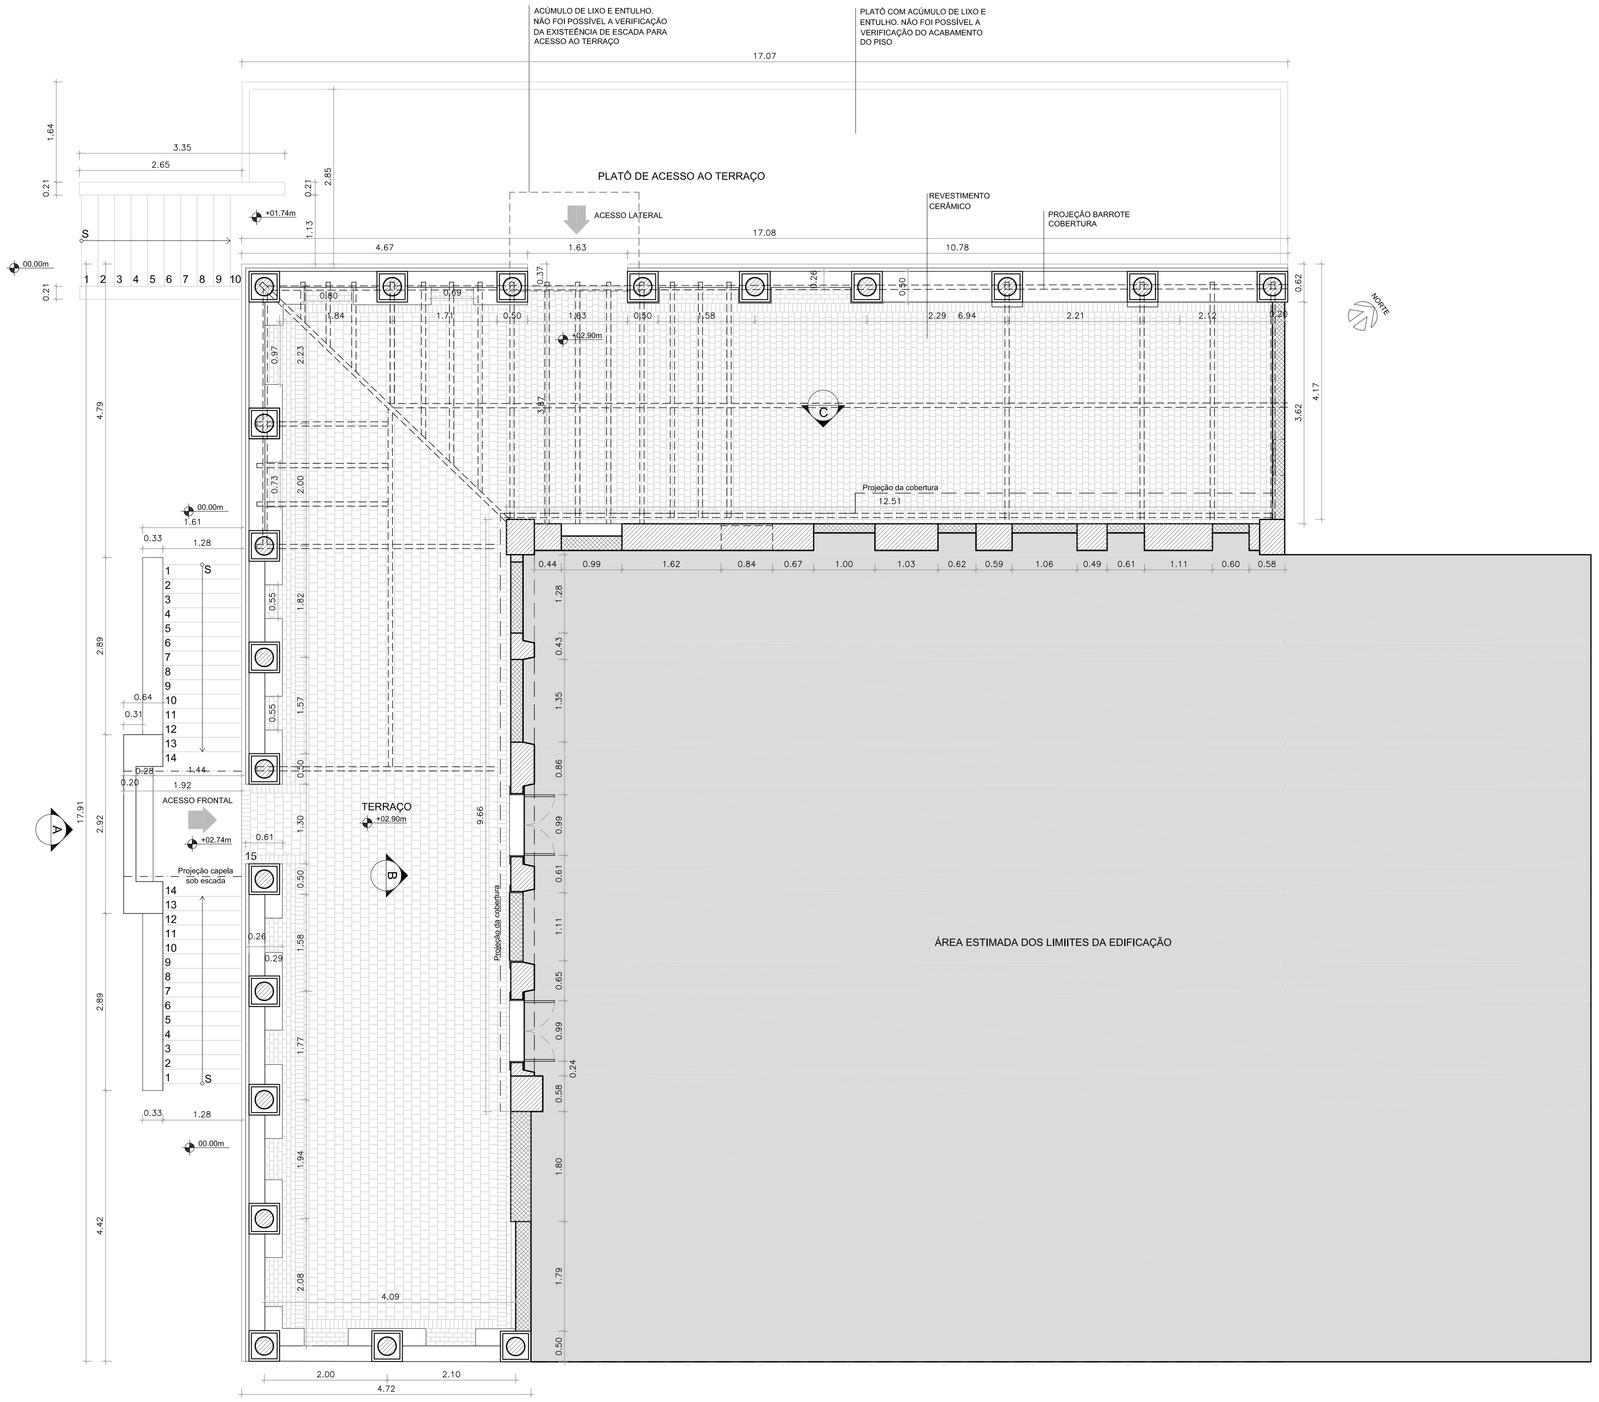

1 PLANTA BAIXA
esc.:1/50

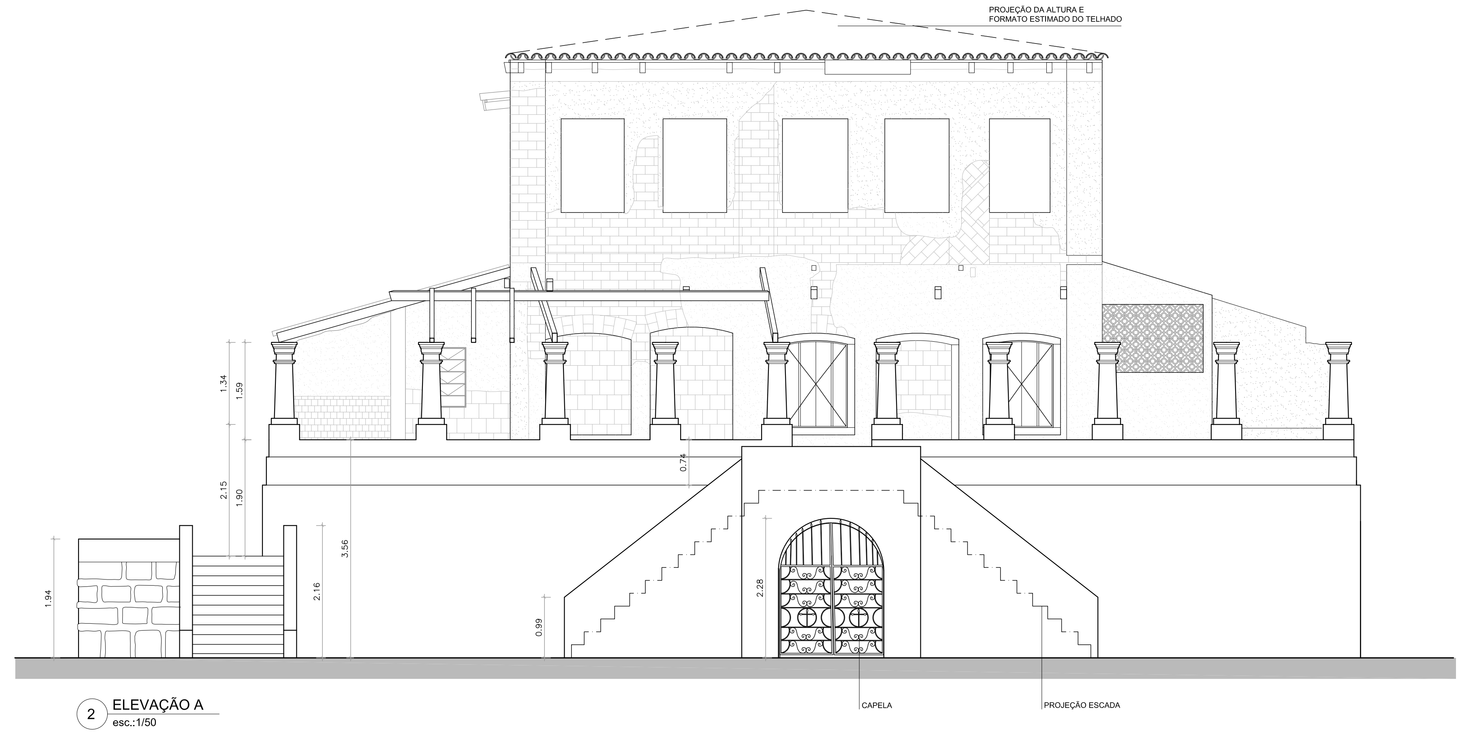

2 ELEVAÇÃO A
esc.:1/50

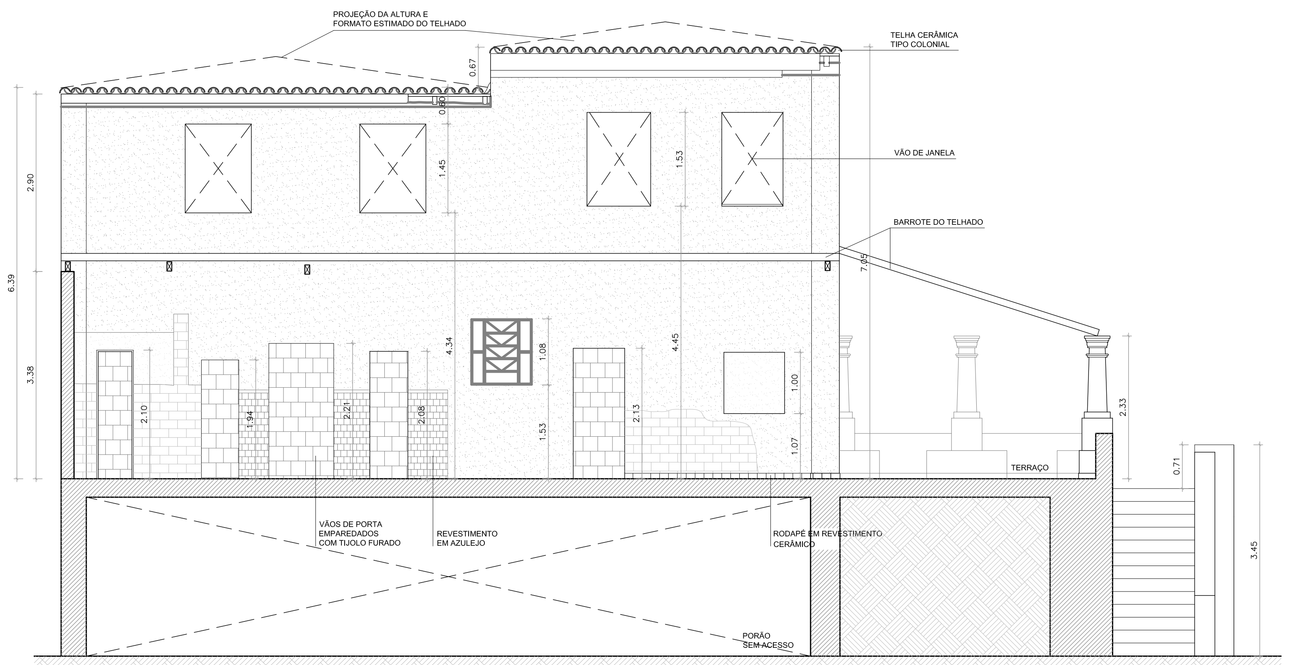

4 ELEVAÇÃO C
esc.:1/50

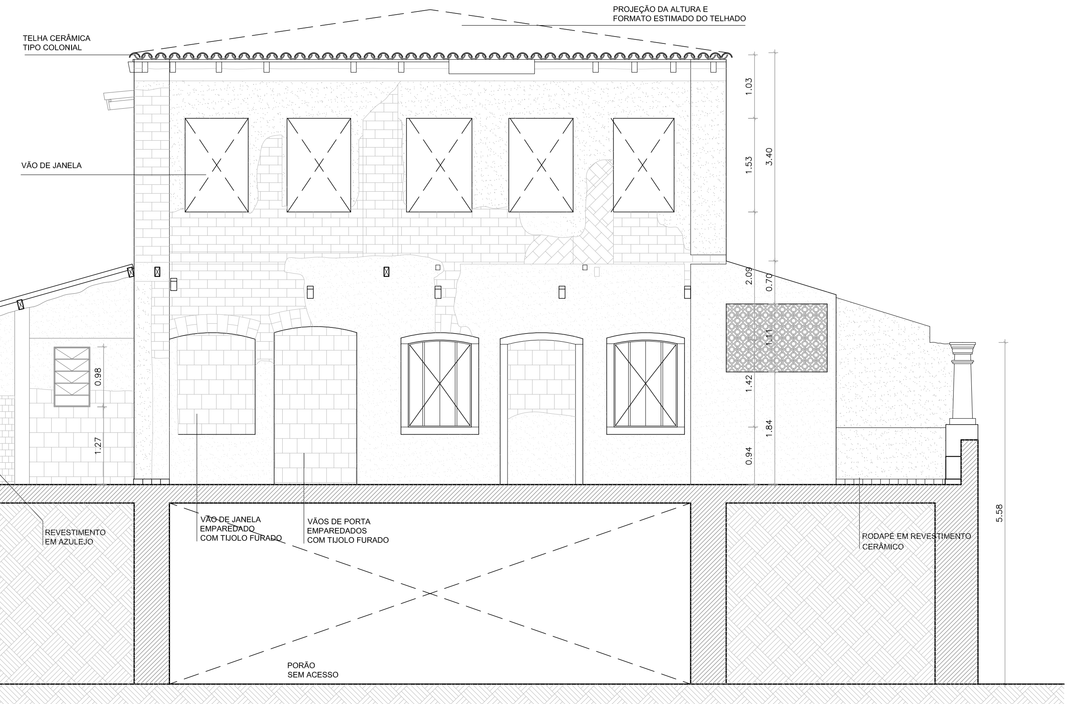

3 ELEVAÇÃO B
esc.:1/50

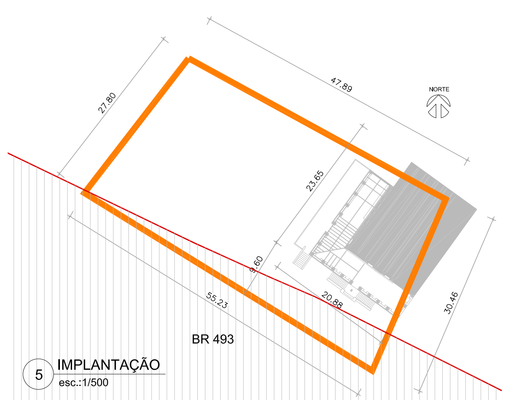

5 IMPLANTAÇÃO
esc.:1/500

LEGENDA

- REVESTIMENTO EM ARGAMASSA DE CIMENTO
- REVESTIMENTO EM ARGAMASSA DE CAL OU BASTARDA
- TIJOLO FURADO
- TIJOLO MACIÇO
- SOLO

NOTAS

1 - NÃO FOI POSSÍVEL A REALIZAÇÃO DO LEVANTAMENTO MÉTRICO DO INTERIOR E COBERTURA, UMA VEZ QUE A EDIFICAÇÃO ENCONTRA-SE EM AVANÇADO ESTADO DE DEGRADAÇÃO COM RISCO DE QUEDA DE PARTES DA COBERTURA, ESCADAS EM MADEIRA E BARROTES DE PISO. ALÉM DISSO, ALGUNS VÃOS DE PORTA ENCONTRAM-SE EMPAREDADOS OU TRANCADOS.
2 - ATÉ ONDE FOI POSSÍVEL VERIFICAR, A EDIFICAÇÃO É COMPOSTA POR PORÃO, PAVIMENTO TÉRREO E SEGUNDO PAVIMENTO.

FISCALIZAÇÃO

CONTRATANTE

CONTRATADO

PROJETO

PROJETO DE GESTÃO DO PATRIMÔNIO ARQUEOLÓGICO E EDUCAÇÃO PATRIMONIAL NAS ÁREAS DAS OBRAS DO PROJETO DE ADEQUAÇÃO DA CAPACIDADE DA RODOVIA BR-493

TÍTULO

LEVANTAMENTO MÉTRICO DA EDIFICAÇÃO
CASARÃO HISTÓRICO

ASSUNTO	DATA	ESCALA
PLANTA BAIXA E VISTAS	AGOSTO 2016	1/50

ARQUEÓLOGO RESPONSÁVEL	ARQUITETA DESENHISTA	DATUM	PRANCHA
FILIPE ANDRÉ DO NASCIMENTO COELHO	VERÔNICA PIMENTEL	SAD 69	02/02